




PLANTA - Medidas interiores

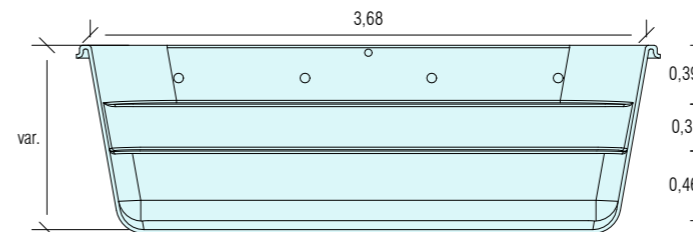


CORTE A-A

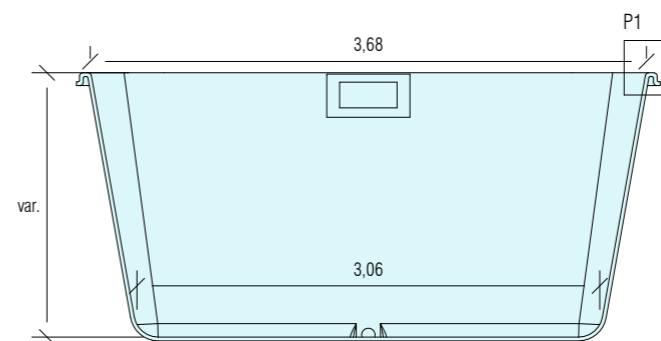


CORTE B-B

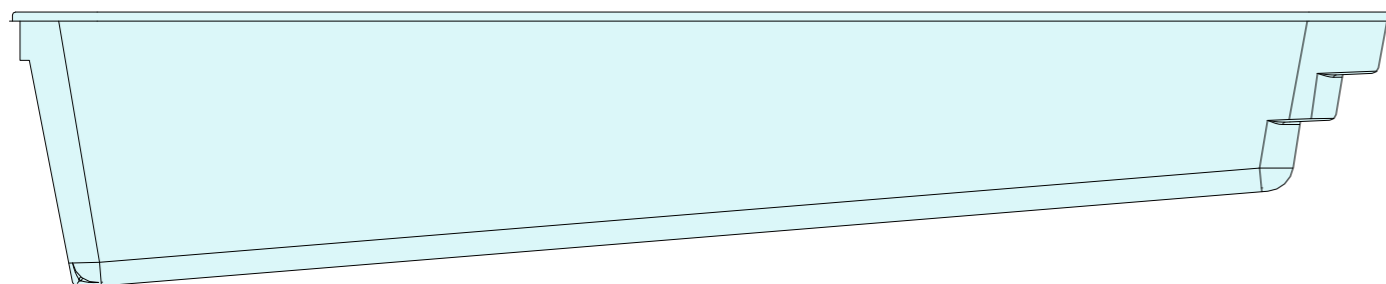


ALÇADO LATERAL ESQUERDO

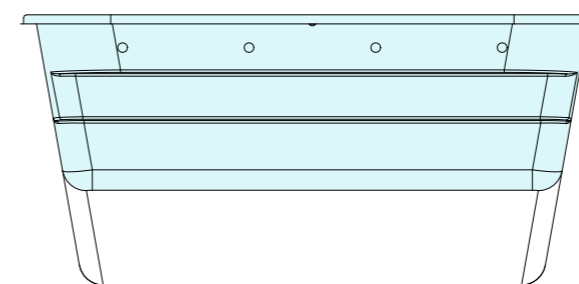



ALÇADO FRONTAL

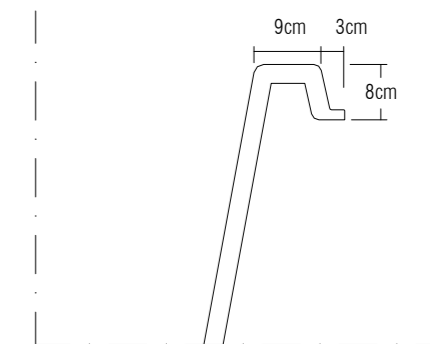

PORMENOR P1 - ESC 1:10

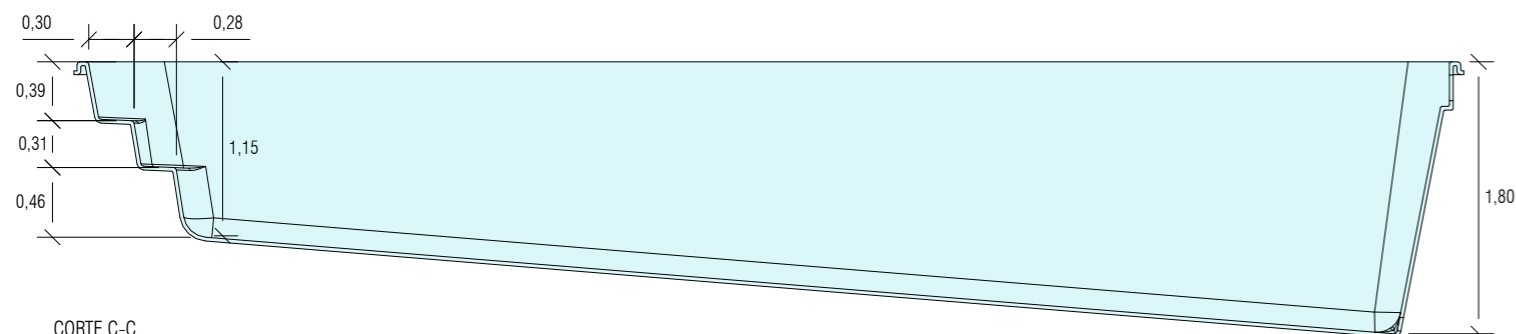

CORTE C-C

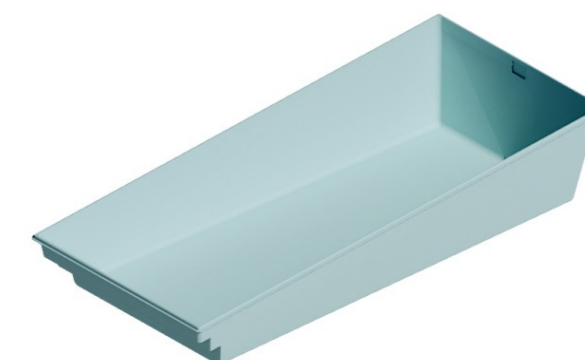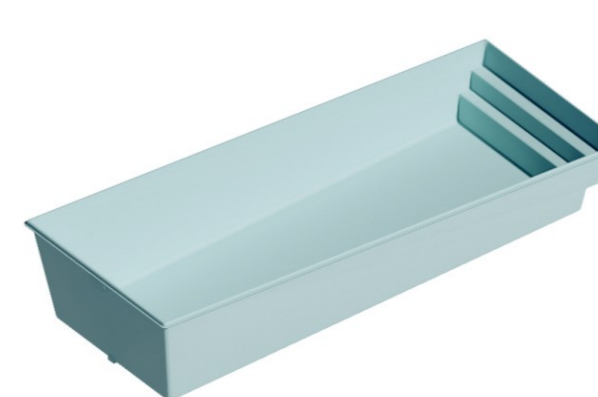

OCEAN 9

DIMENSÕES:

Interior - 8.99 x 3.66m



Exterior - 9.19 x 3.86m

Prof: 1.15m/ 1.80m

prodoFibra piscinas

Cotas de Escavação
unidade: metro

A	B	C	D
4.36m	9.69m	1.19m	1.98m

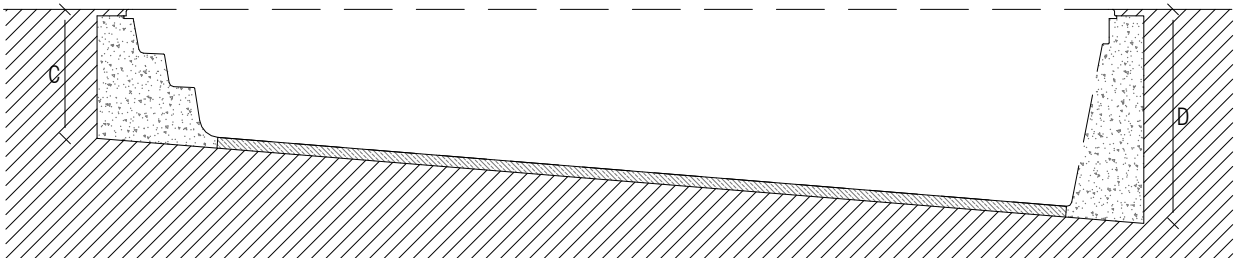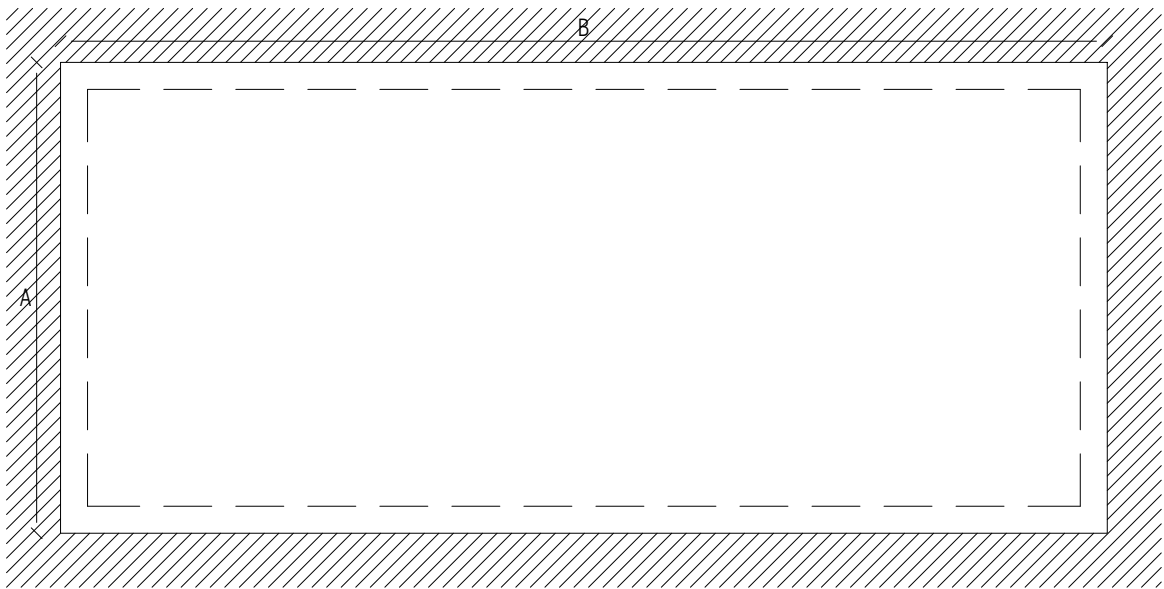

Cotas de Fundação
 unidade: metro

A	B	C	D	E	F	G	H
3.08m	8.08m	0.66m	0.96m	1.15m	1.80m	0.10m	0.64m

